PROVINCIA DI RIETI

INTERVENTI DI MANUTENZIONE STRAORDINARIA

RIQUALIFICAZIONE AREA PERTINENZIALE ISTITUTO TECNICO PER GEOMETRI A RIETI

PROPRIETARIO
PROVINCIA DI RIETI

PROGETTO
GEOM.MARCELLO CHIARINELLI

DIREZIONE AVORI
GEOM.MARCELLO CHIARINELLI

ELABORATO GRAFICO

U

TAV.
SCALA: VARIE
DATA: MAGGIO 2020

COMUNICAZIONE INIZIO LAVORI ASSEVERATA

AI SENSI LETT.A) COMMA 2 DELL'ART.6 DEL DPR 380/01 E S.M.I

E' RISERVATA LA PROPRIETA' DI QUESTO ELABORATO CHE POTRA' ESSERE RIPRODOTTO O TRASFERITO A TERZI SOLO DIETRO AUTORIZZAZIONE SCRITTA

FOTO AEREA

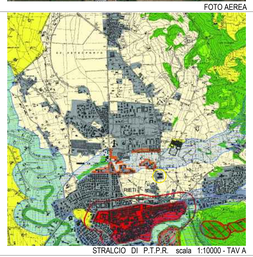

STRALCIO DI P.T.P.R. scala 1:10000 - TAV A

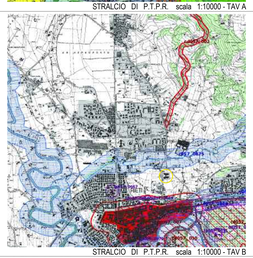

STRALCIO DI P.T.P.R. scala 1:10000 - TAV B

STRALCIO CTR scala 1:5000

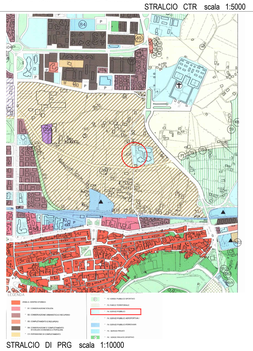

STRALCIO DI PRG scala 1:10000

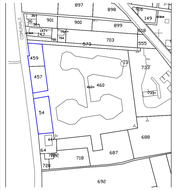

AREA DI INTERVENTO

STRALCIO CATASTALE FG.77 PART.459-457-54 - scala 1:2000

PIANTA STATO ATTUALE - SCALA 1:200

AREA DI INTERVENTO

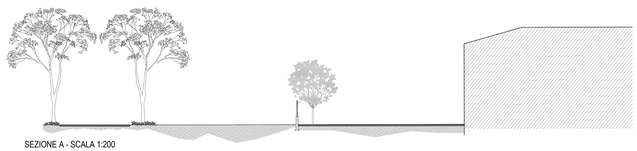

SEZIONE A - SCALA 1:200

PIANTA STATO FUTURO - SCALA 1:200

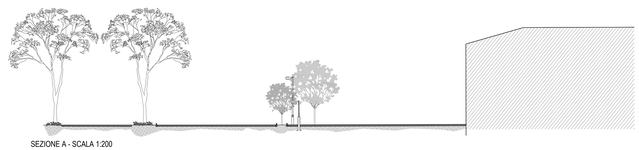

SEZIONE A - SCALA 1:200